


影視大堂平面圖

Theatre Zone Floor Plan

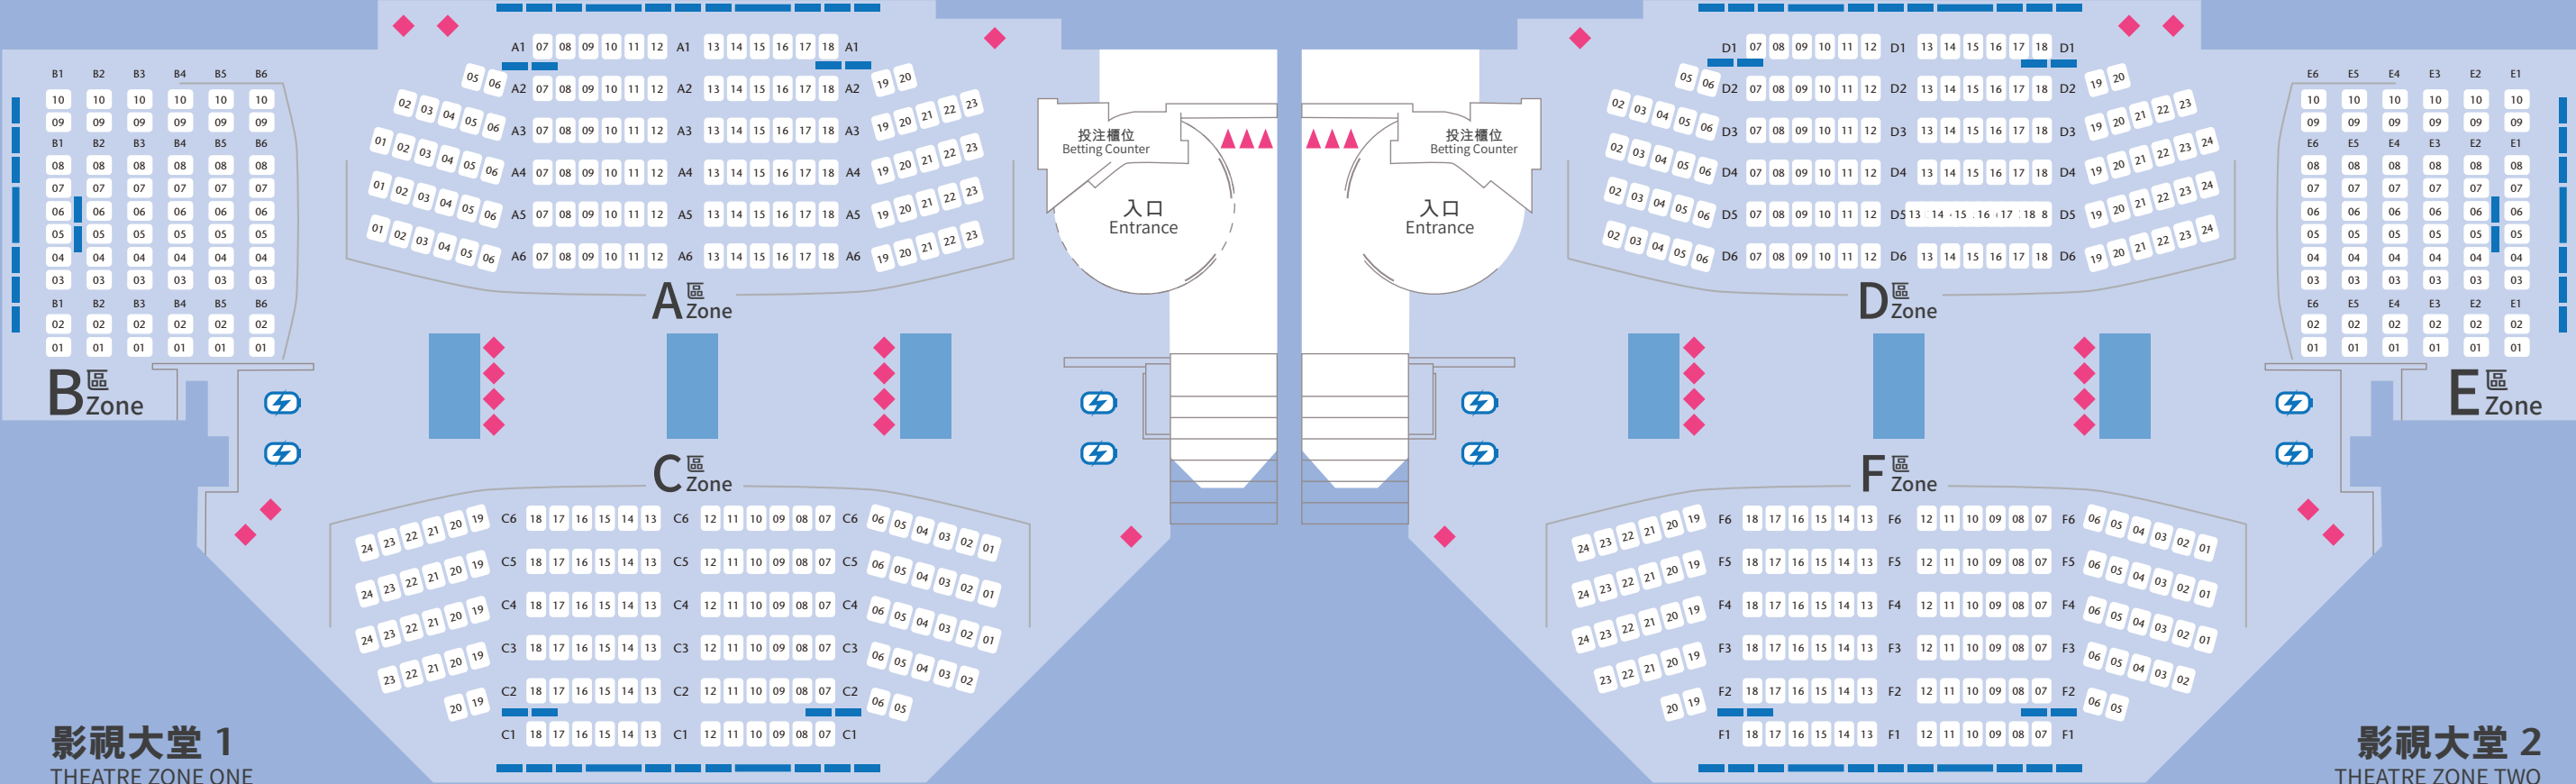

影視大堂 1
THEATRE ZONE ONE

影視大堂 2
THEATRE ZONE TWO

◀ 沙田方向
SHA TIN SIDE

▶ 大埔方向
TAI PO SIDE

- ▲ 入場購票易
Admission Ticket Sales
- ◆ 自助投注售票機
Self Vending Betting Terminal

- 📶 全面免費 Wi-Fi 覆蓋
Free Wi-Fi Coverage
- 🔌 USB 充電插座
USB Charging Port

- LED 電視
LED TV